

图纸名称  
ELEVATION

平面图

日期  
DATE

2015-04-03

设计  
DRAWN BY

ZHANG


工程编号  
PROJECT No.

工程名称  
PROJECT

图次  
REV No.

审核  
CHECKED BY

比例  
SCALE

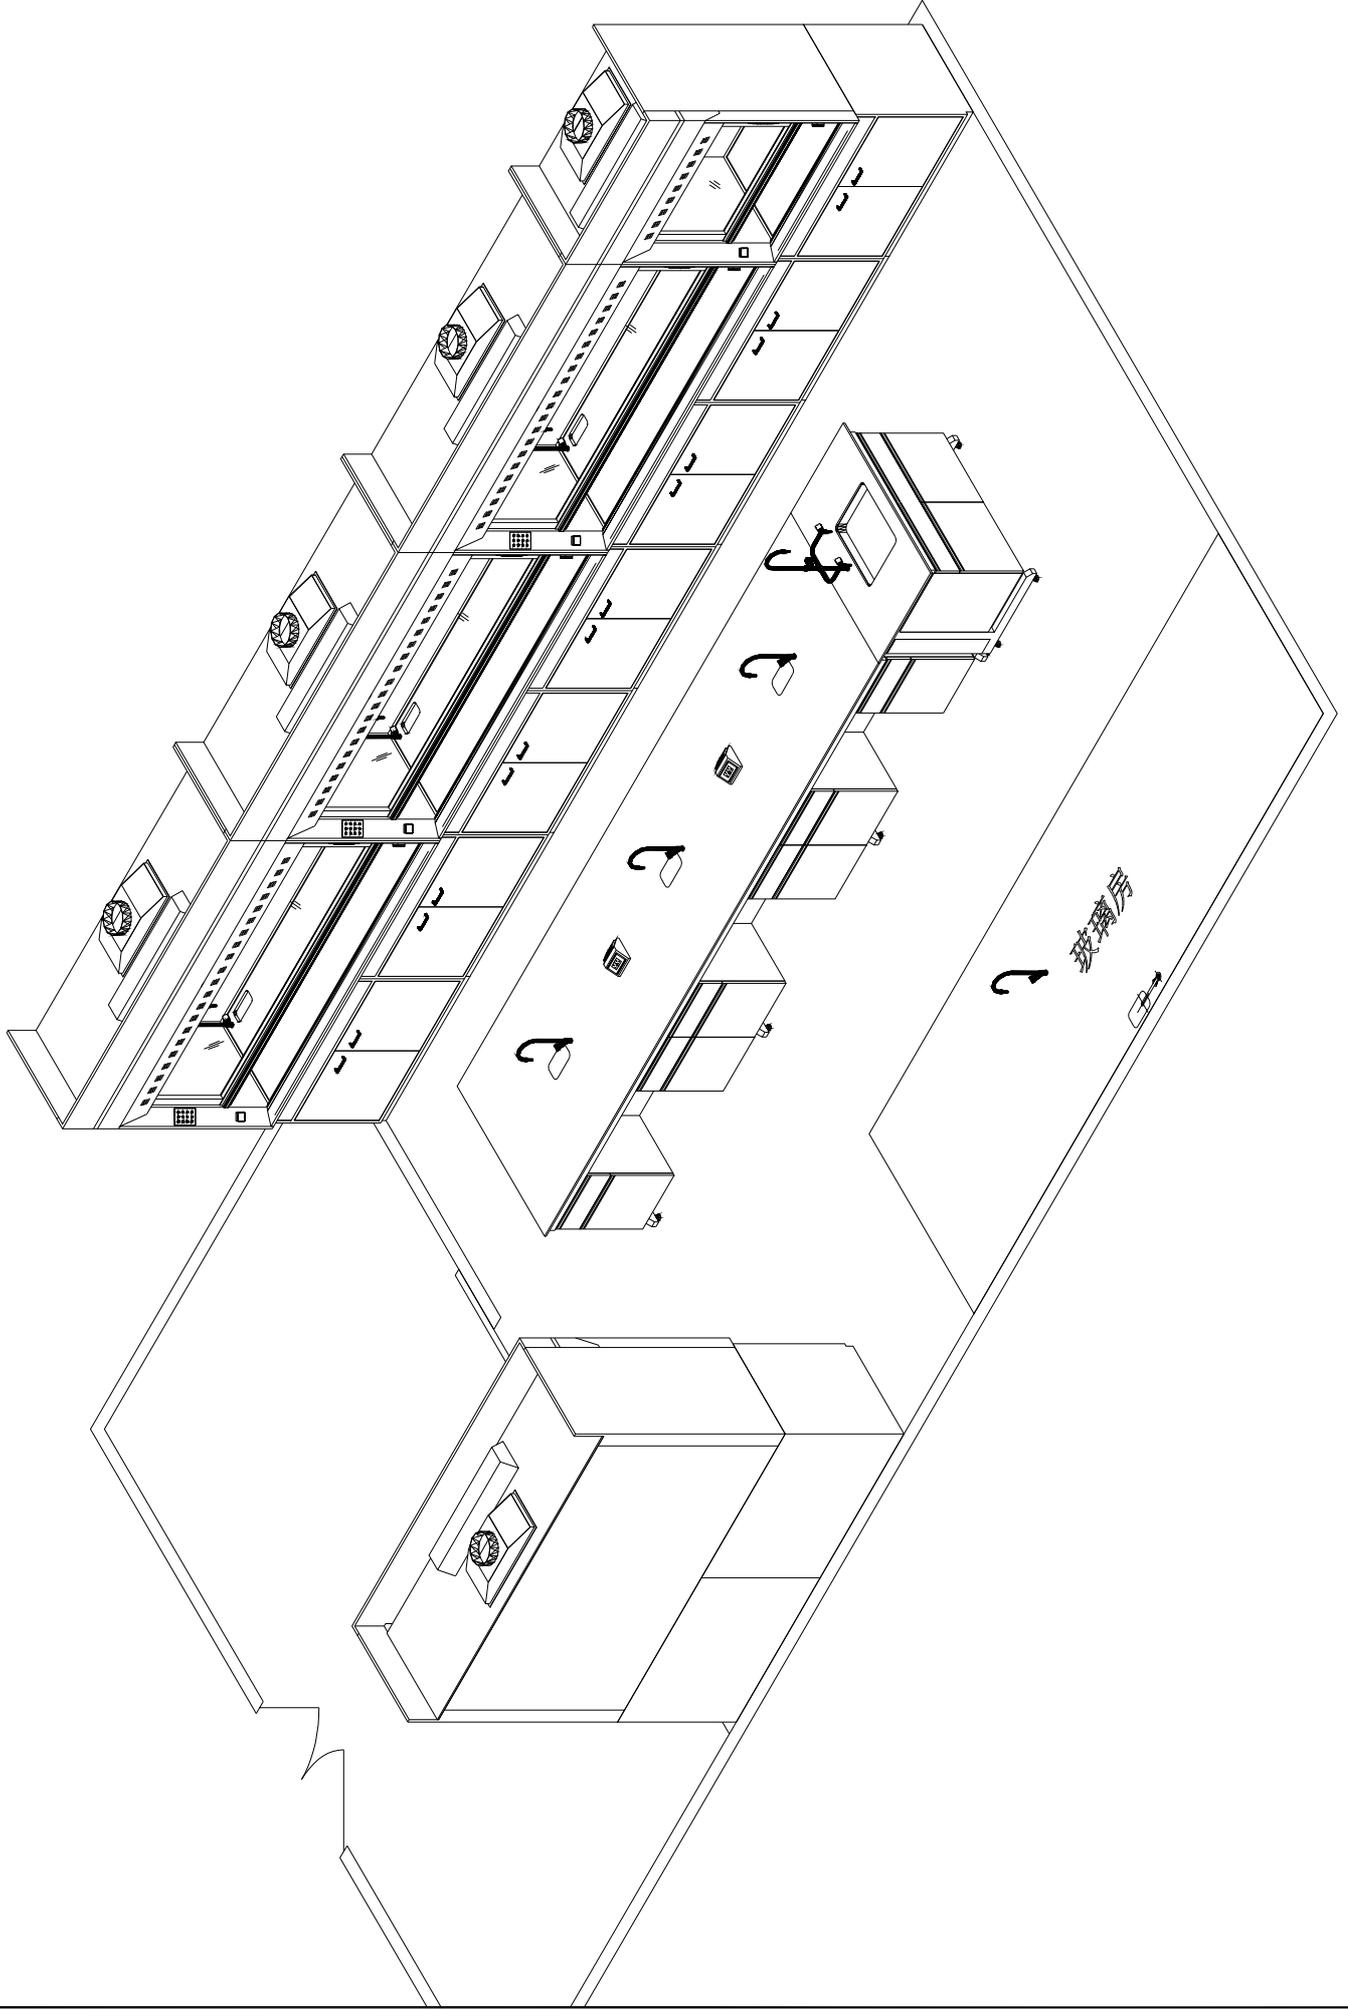

图纸名称  
ELEVATION

平面图

日期  
DATE

2015-04-03

设计  
DRAWN BY

ZHANG

工程编号  
PROJECT No.

图次  
REV No.

审核  
CHECKED BY

比例  
SCALE

工程名称  
PROJECT